


- R1**
- 1 rtg PVC szigetelés
 - 10 cm Lépésálló polisztírol hőszigetelés (5+5 cm)
 - 1 rtg Elválasztó geotextília réteg
 - 5 cm meglévő tetőrétegrend (párazáró fólia, hőszigetelés, párakiszellőző réteg, bitumenes szigetelő lemez)
 - 6,5 meglévő trapéz hullámlemez

- R1***
- 1 rtg PVC szigetelés
 - 16 cm ásványgyapot hőszigetelés (10+6 cm)
 - 1 rtg PE fólia fólia
 - 6,5 meglévő trapéz hullámlemez

- R2**
- 18 vasbeton lemez, bazaltzúzalék javítással
 - 5 cm szerelőbeton
 - 15 cm tömörített kavicsfeltöltés

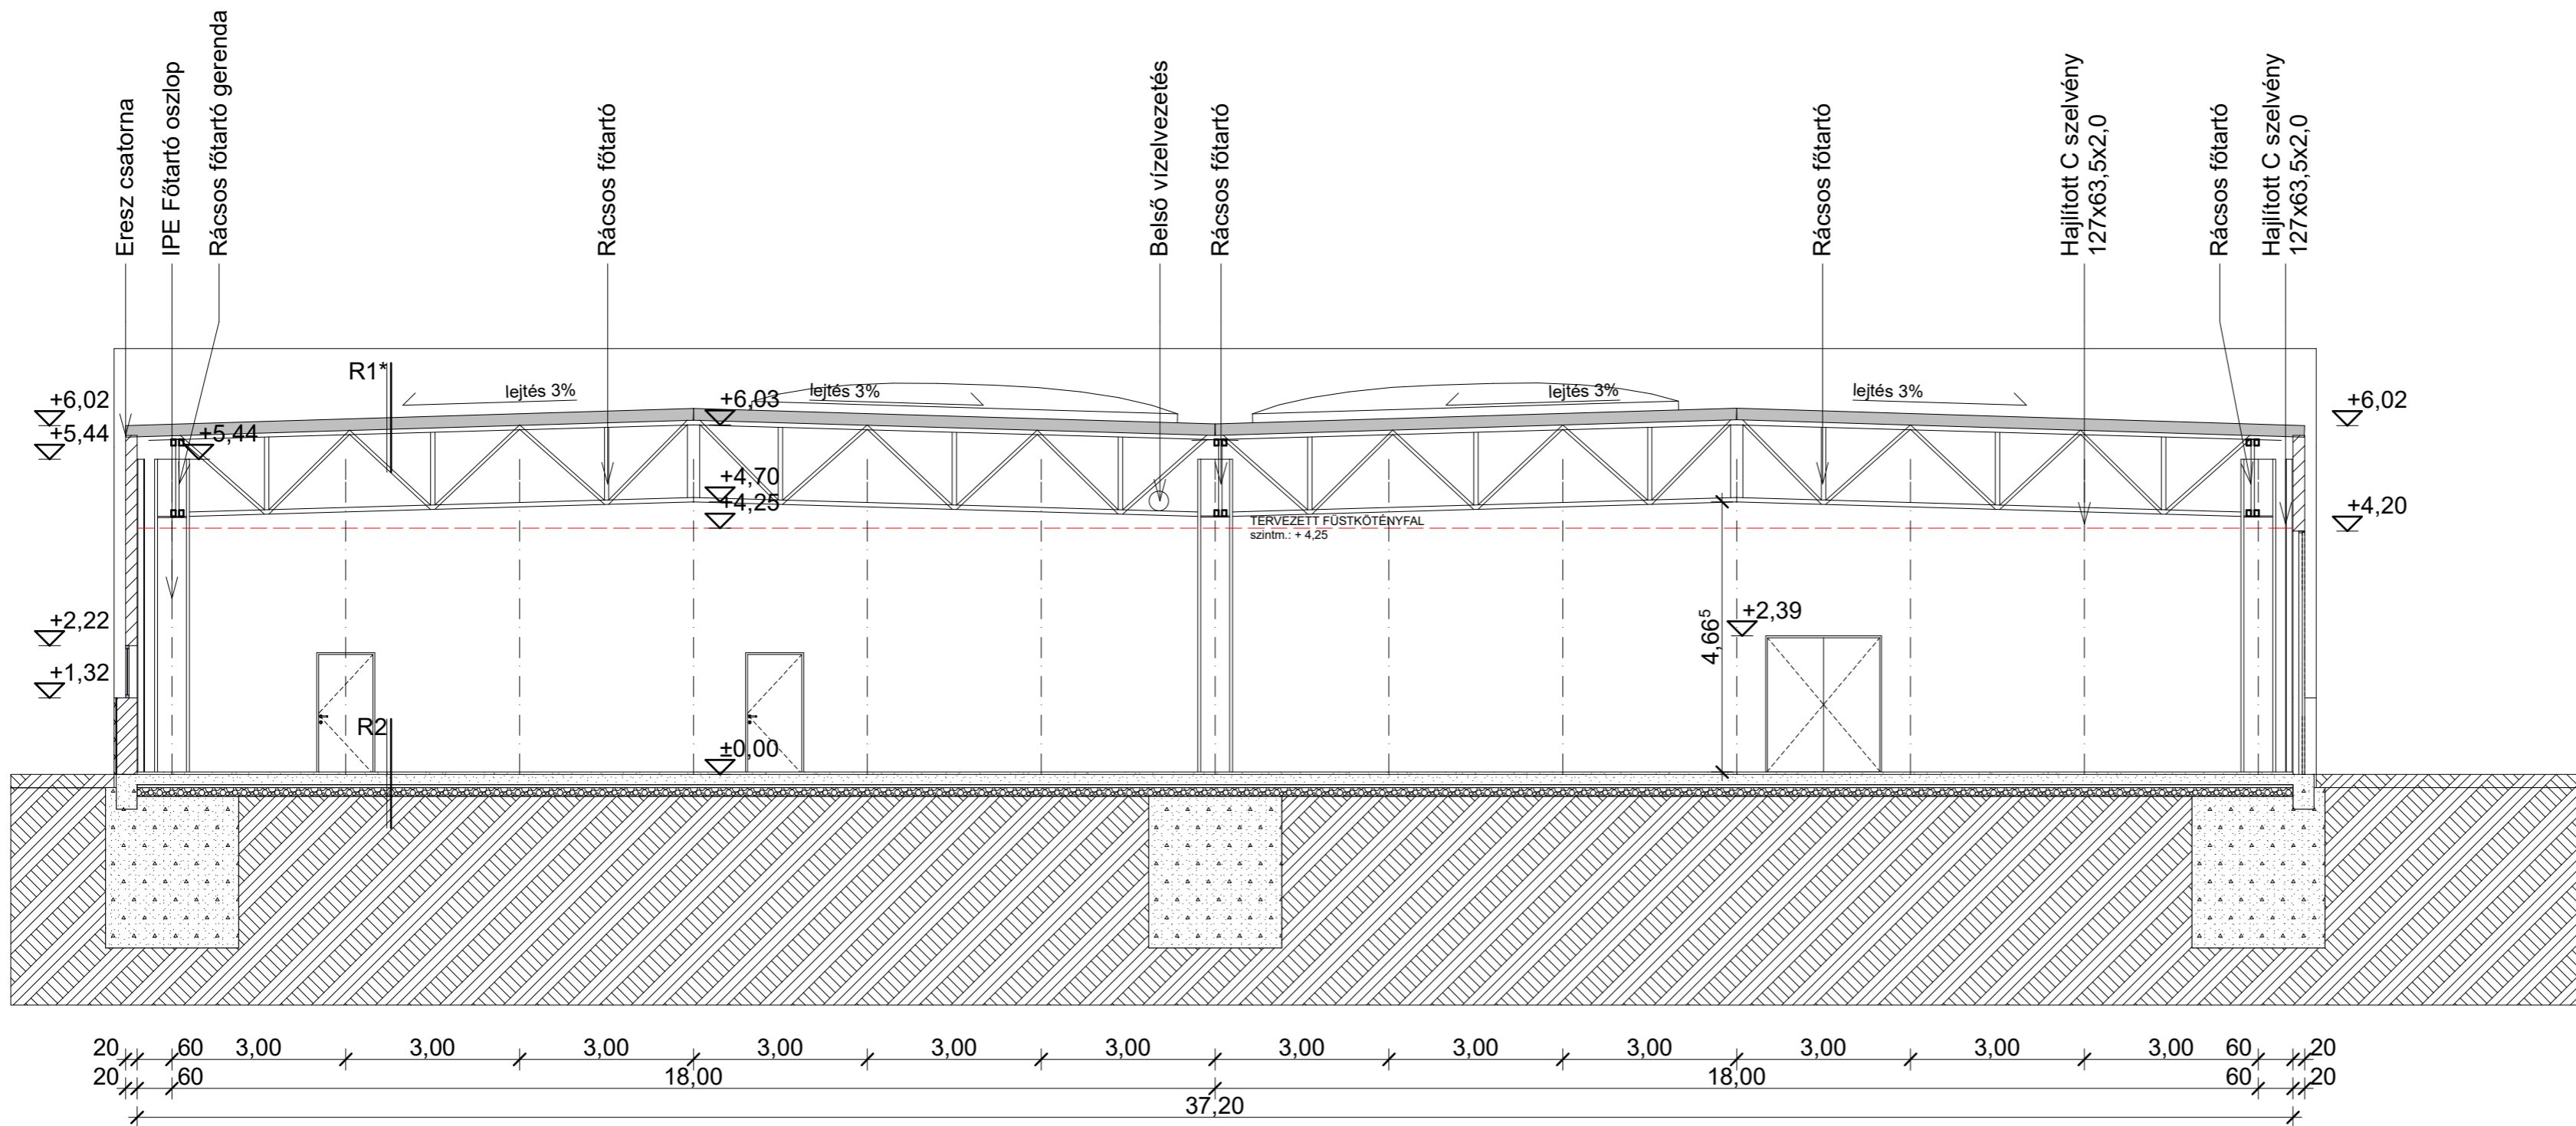

ÉPÍTETŐ:	
GARZON BÚTOR ZRT. 8000 Székesfehérvár, Bakony u. 4	
TERV TÁRGYA:	
8000 Székesfehérvár, Csarnoképület tetőfelújítási munkái	
RAJZ:	
B2-B2 METSZET	
LÉPTÉK	1:100
DÁTUM	2017 május
É-04	